



PIANO PARTICOLAREGGIATO  
COLLE DELL'INFINITO

gruppo di progettazione

tecnico incaricato:

architetto Carlo Brunelli

collaboratori:

architetto Marco Bruschi

geologo Fabio Vita

prof. SN Fabio Taffetani

dott. SN Alice Moresi

responsabile del procedimento:

architetto Jessica Tarducci

le tavole di analisi dalla n.02 alla n.11 sono state redatte dal gruppo di lavoro incaricato dal Comune di Recanati nel 2005  
composto da: prof. arch. Salvatore Dierna, arch. Gaia Canti, arch. Marco Strickner e dal collaboratore Andrea Delle Macchie

Il Sindaco

L'Assessore  
all'urbanistica

Il Segretario  
generale

Il Dirigente  
area tecnica

Dott. Antonio Bravi

Avv. Michele Moretti

Dott. Francesco Massi Gentiloni Silvani

Dott. Arch. Maurizio Paduano

**INDIVIDUAZIONE DELL'AMBITO DI INTERVENTO  
DEL PIANO PARTICOLAREGGIATO:  
TRASFORMAZIONI STORICHE DELL'USO DEL SUOLO**

Recanati agosto 2020


TAVOLA

02

FONTE CARTOGRAFICHE:

- CATASTO RUSTICO DI RECANATI CONFALONI  
E BENI DEL 1761

USO DEL SUOLO  
NEL 1761

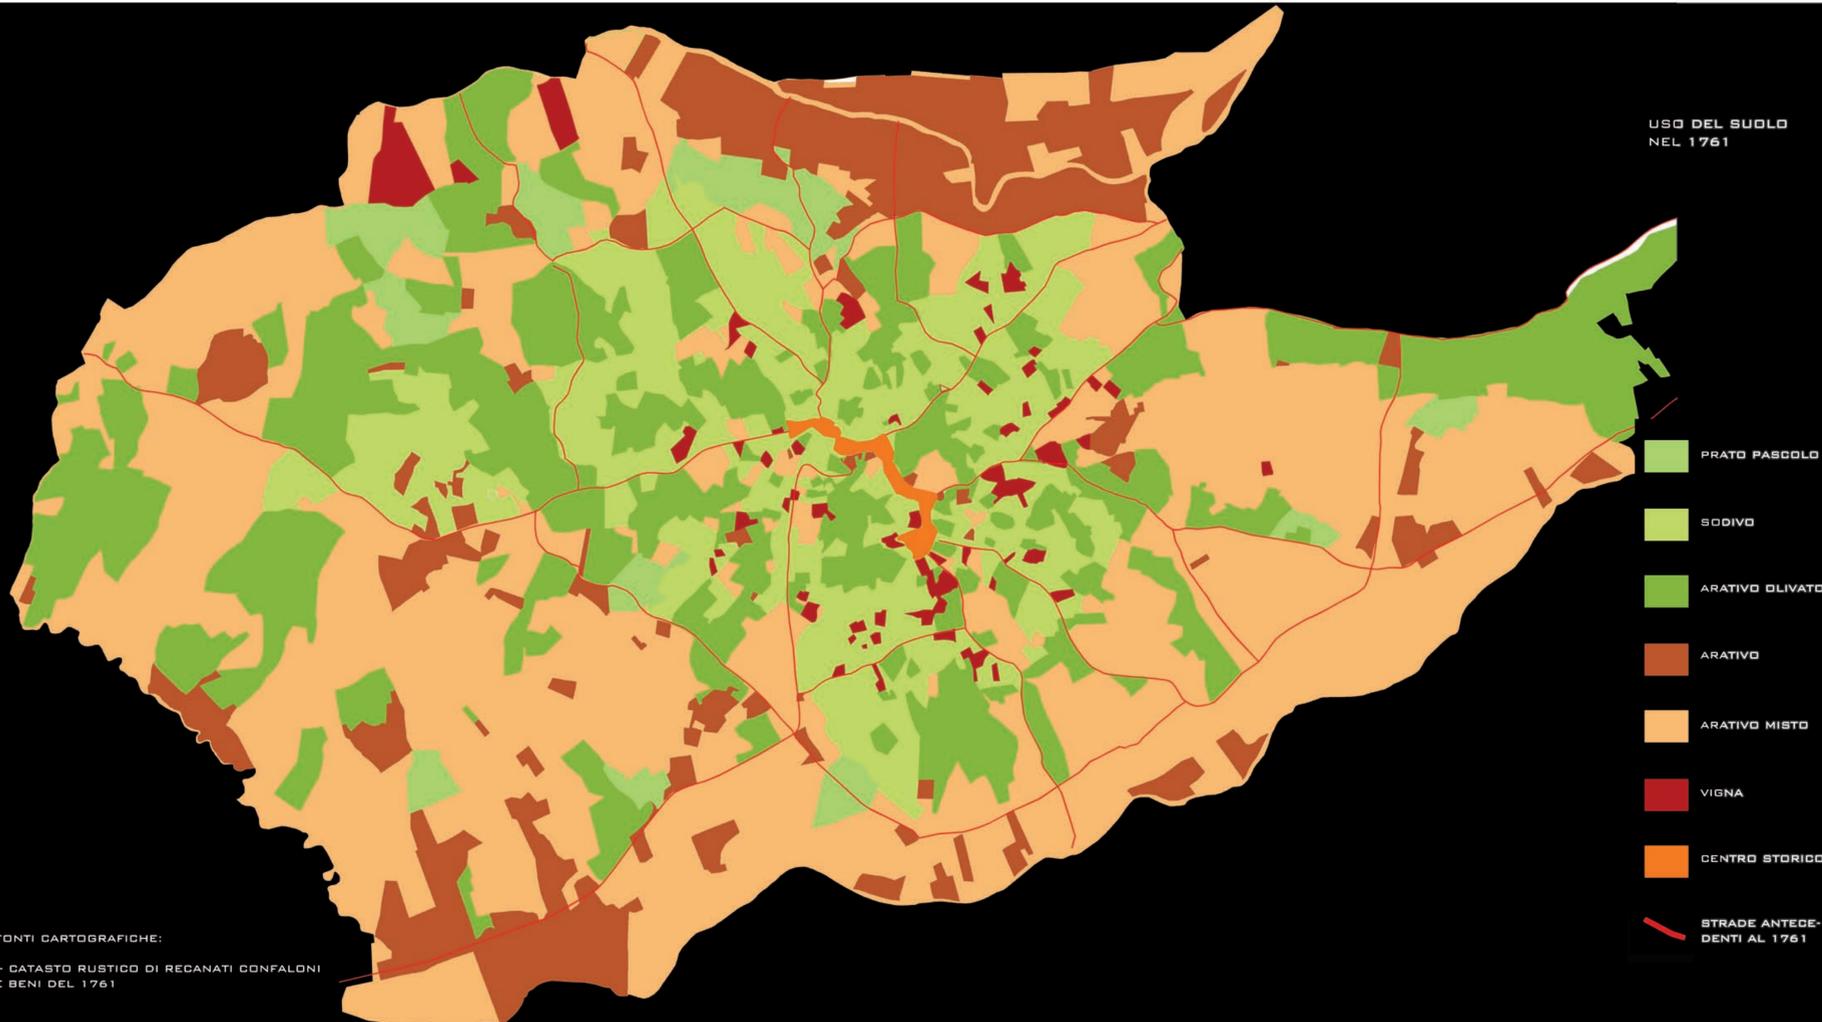

VIABILITA' NEL 1761



VISUALE ATTUALE DEL VERSANTE SUD-OVEST DA VILLA COLLOREDO



VISUALE ATTUALE DEL COLLE DELL'INFINITO DALLA S.S. 77

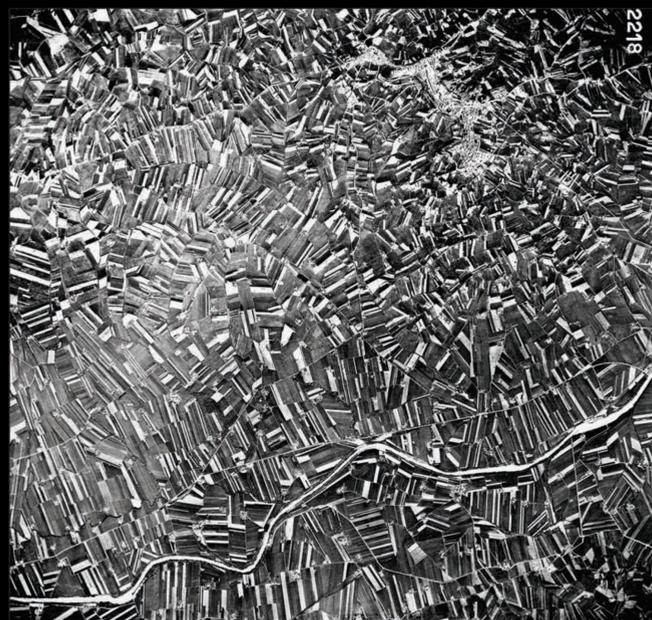


FOTO AEREA - VOLO BASSO - ANNO 1956



FOTO DEL COLLE DELL'INFINITO DA SUD-EST - ANNO 1958



FOTO DEL COLLE DELL'INFINITO DA SUD-EST -  
SITUAZIONE ATTUALE