

COMUNE DI RECANATI

Provincia di Macerata

CIVICO CIMITERO NUOVO

PLANIMETRIA DI AGGIORNAMENTO DELLE AREE DA ASSEGNARE PER LA COSTRUZIONE DI EDICOLE FUNERARIE PRIVATE

ALLEGATO B

Planimetria Scala 1:500

Settore N3
Lotto 88
Superficie mq 8,68
Altezza Max m 4,00 <small>(DALLA LINEA DI TERRA ALLA LINEA DI GRONDA)</small>




 Edificato esistente
 Nuovo Lotto

Planimetria Scala 1:50

Note tecniche:

- *Disposizione loculi di testa*
- *L'eventuale spostamento delle linee elettriche idriche e fognarie presenti nel lotto è esclusivamente a carico del concessionario*
- *E' a carico del concessionario il ripristino del punto luce in accordo con il concessionario del lotto confinante*
- *Il nuovo concessionario dovrà provvedere a proprio carico al collegamento dei discendenti alla fognatura esistente più vicina*

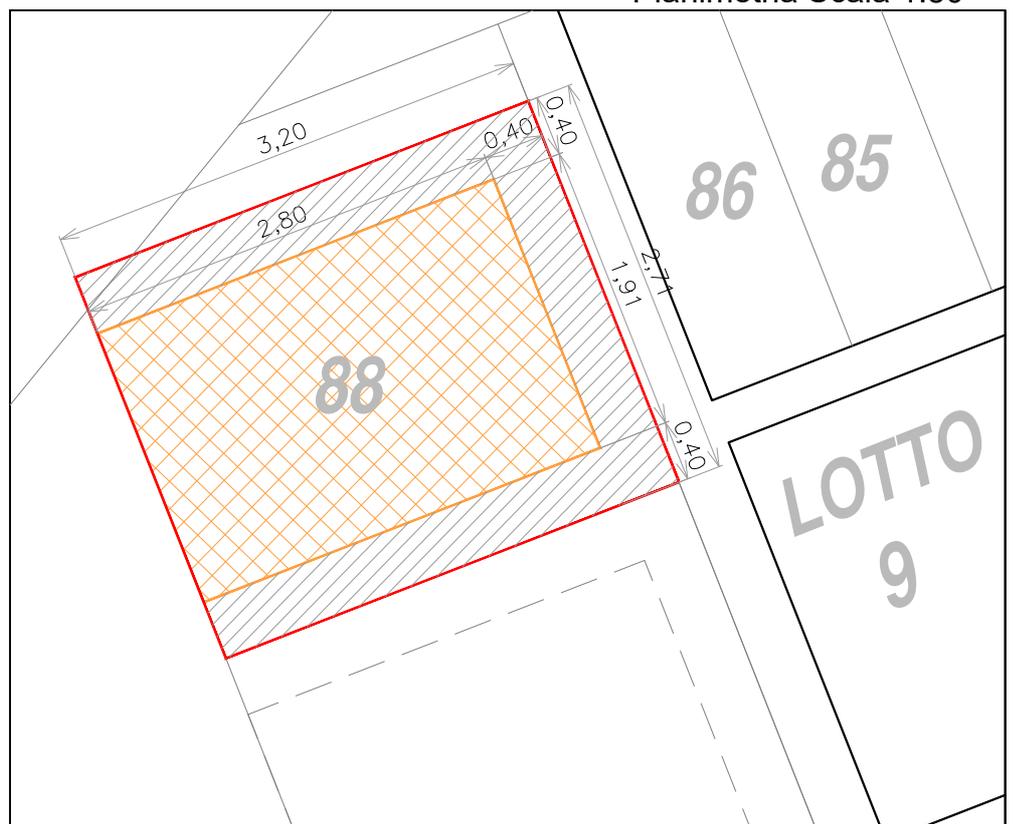

 Limite lotto
 Area edificabile
 Area non edificabile