

COMUNE DI RECANATI

Provincia di Macerata

CIMITERO DI SANTA CROCE

PLANIMETRIA DI AGGIORNAMENTO DELLE AREE DA ASSEGNARE PER LA COSTRUZIONE DI EDICOLE FUNERARIE PRIVATE

ALLEGATO H


Planimetria Generale

Lotto **24**

Superficie mq 5,04

Altezza Max m 4,30

(DALLA LINEA DI TERRA ALLA LINEA DI GRONDA)

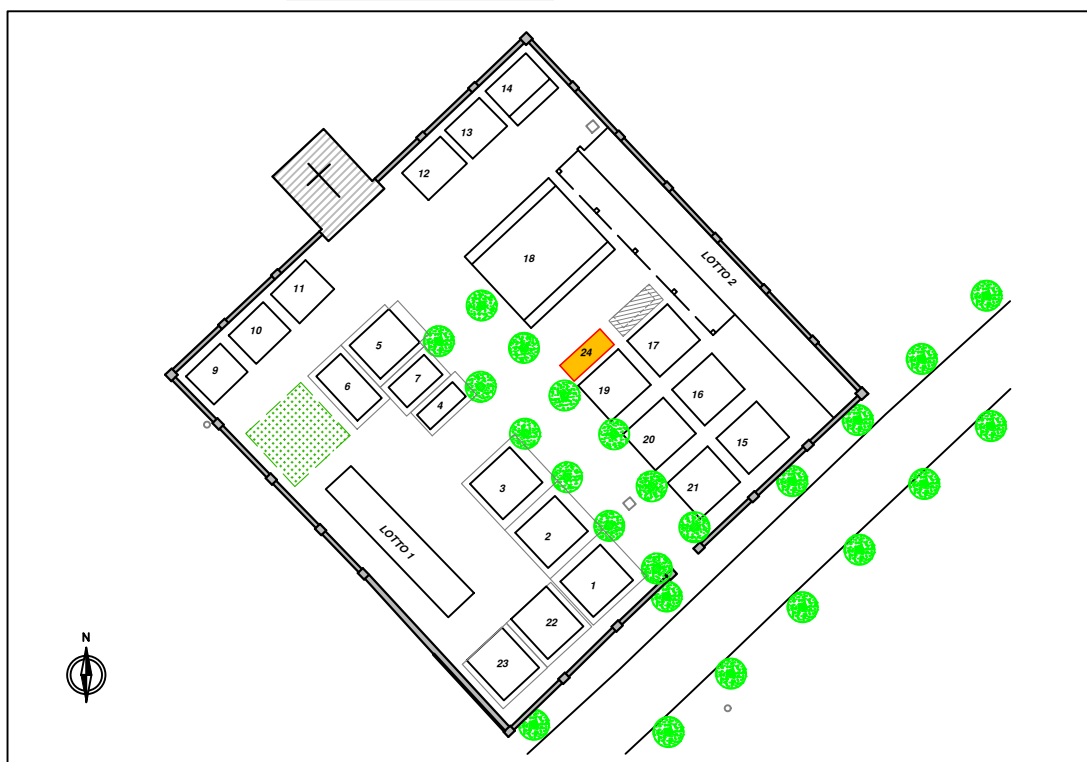

 Edificato esistente


 Nuovo Lotto


Planimetria Scala 1:100

Note tecniche:

- *Disposizione loculi in lunghezza*
- *L'eventuale spostamento delle linee elettriche idriche e fognarie presenti nel lotto è esclusivamente a carico del concessionario*
- *Il taglio dell'alberatura presente nel lotto è esclusivamente a carico del concessionario*
- *Il nuovo concessionario dovrà provvedere a proprio carico al collegamento dei discendenti alla fognatura esistente più vicina*

 Limite lotto

 Area edificabile

 Area non edificabile

