

# COMUNE DI RECANATI

Provincia di Macerata


## CIMITERO DI SANTA CROCE

### PLANIMETRIA DI AGGIORNAMENTO DELLE AREE DA ASSEGNARE PER LA COSTRUZIONE DI EDICOLE FUNERARIE PRIVATE

#### ALLEGATO I

#### Planimetria Generale

|  |
|--|
| <b>Lotto 25</b>  |
| Superficie mq 5,04   |
| Altezza Max m 4,30<br><small>(DALLA LINEA DI TERRA ALLA LINEA DI GRONDA)</small> |

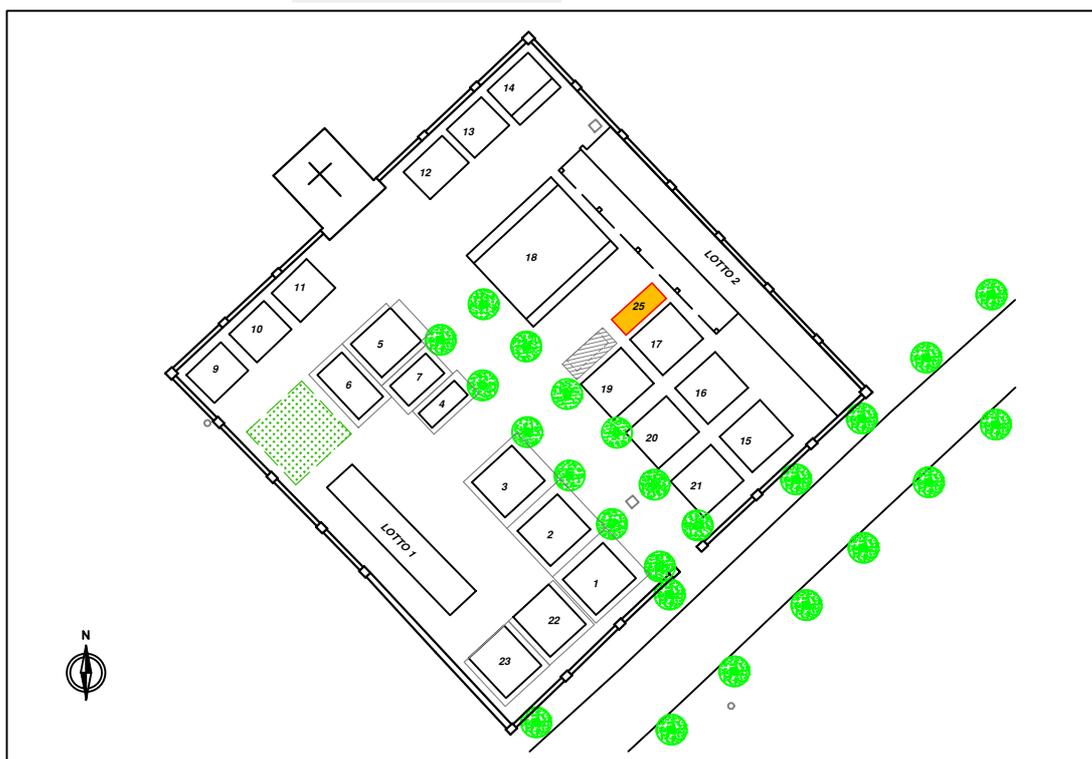


|   |
|---|
|  Edificato esistente |
|  Nuovo Lotto         |

#### Planimetria Scala 1:100

#### Note tecniche:

- *Disposizione loculi in lunghezza*
- *L'eventuale spostamento delle linee elettriche idriche e fognarie presenti nel lotto è esclusivamente a carico del concessionario*
- *Il taglio dell'alberatura presente nel lotto è esclusivamente a carico del concessionario*
- *Il nuovo concessionario dovrà provvedere a proprio carico al collegamento dei discendenti alla fognatura esistente più vicina*

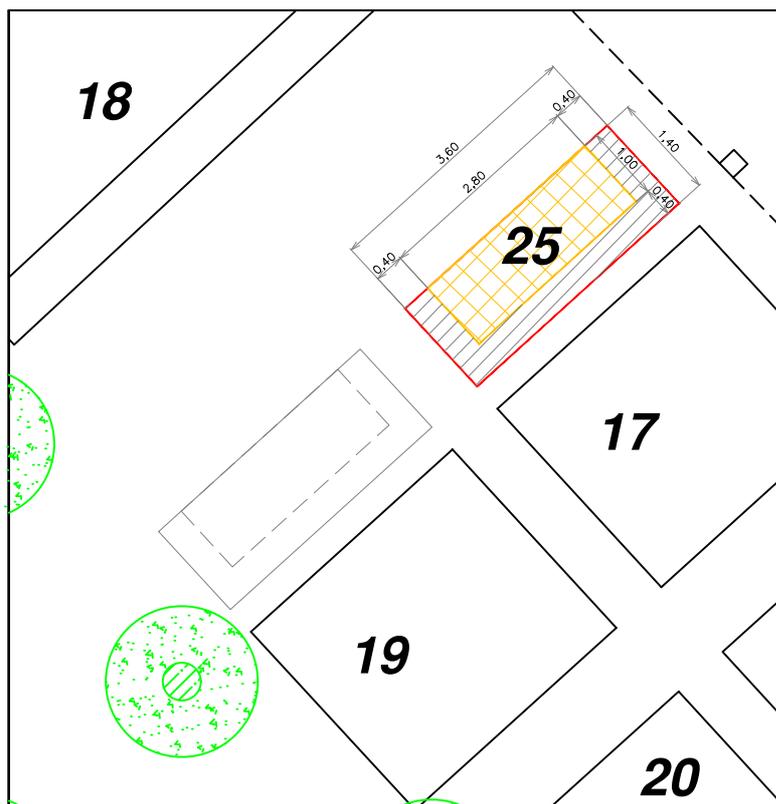

|  |
|--|
|  Limite lotto         |
|  Area edificabile     |
|  Area non edificabile |