

COMUNE DI RECANATI

Provincia di Macerata


CIVICO CIMITERO NUOVO

PLANIMETRIA DI AGGIORNAMENTO DELLE AREE DA ASSEGNARE PER LA COSTRUZIONE DI EDICOLE FUNERARIE PRIVATE

ALLEGATO B

Planimetria Scala 1:500

Settore N1
Lotto 82
Superficie mq 7,45
Altezza Max m 3,50 (DALLA LINEA DI TERRA ALLA LINEA DI GRONDA)
 Edificato esistente
 Nuovo Lotto

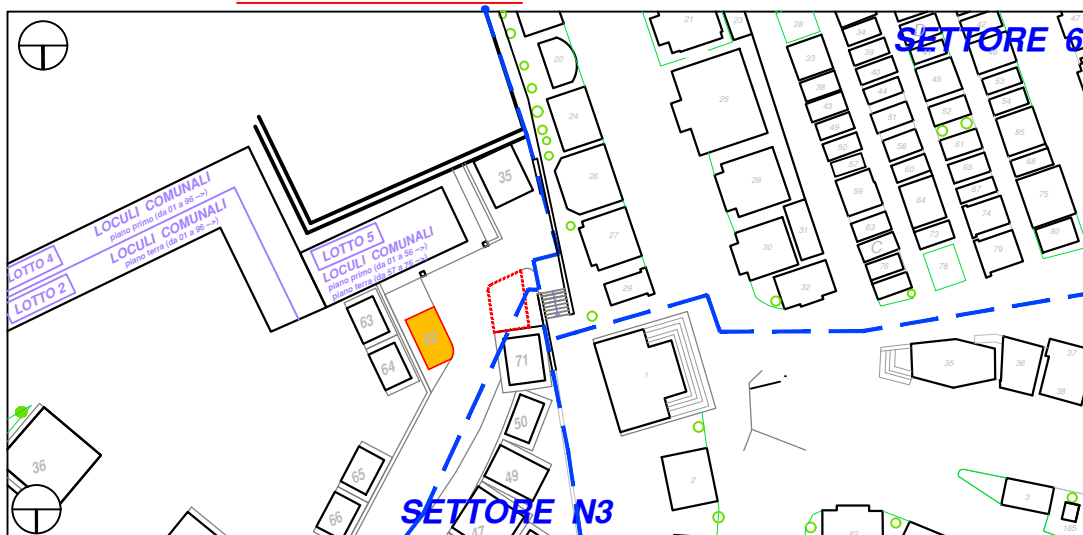

Planimetria Scala 1:50

