

COMUNE DI RECANATI

Provincia di Macerata

CIVICO CIMITERO NUOVO


PLANIMETRIA DI AGGIORNAMENTO DELLE AREE DA ASSEGNARE PER LA COSTRUZIONE DI EDICOLE FUNERARIE PRIVATE

ALLEGATO C

Planimetria Scala 1:500

Settore N1
Lotto 83
Superficie mq 8,00
Altezza Max m 4,30 (DALLA LINEA DI TERRA ALLA LINEA DI GRONDA)

 Edificato esistente
 Nuovo Lotto

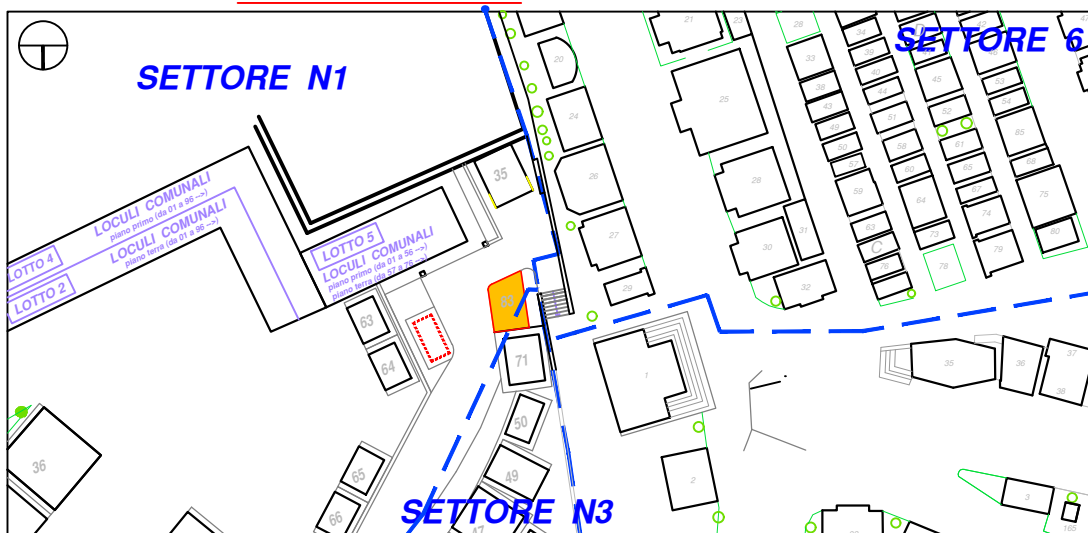

Planimetria Scala 1:50

Note tecniche:

- *Disposizione loculi in lunghezza*
- *L'eventuale spostamento delle linee elettriche idriche e fognarie presenti nel lotto sono esclusivamente a carico del concessionario*
- *Il nuovo concessionario dovrà provvedere a proprio carico al collegamento dei discendenti alla fognatura esistente più vicina*
- *Dovrà essere lasciata alle spalle della tomba una fascia di verde bordata da cordolo come da disegno a protezione della conchiglia elettrica*

