


CIVICO CIMITERO VECCHIO

PLANIMETRIA DI AGGIORNAMENTO DELLE AREE DA ASSEGNARE PER LA COSTRUZIONE DI EDICOLE FUNERARIE PRIVATE

ALLEGATO D

Planimetria Scala 1:500

Settore 12
Lotto C
Superficie mq 5,94
Altezza Max m 3,75 (DALLA LINEA DI TERRA ALLA LINEA DI GRONDA)

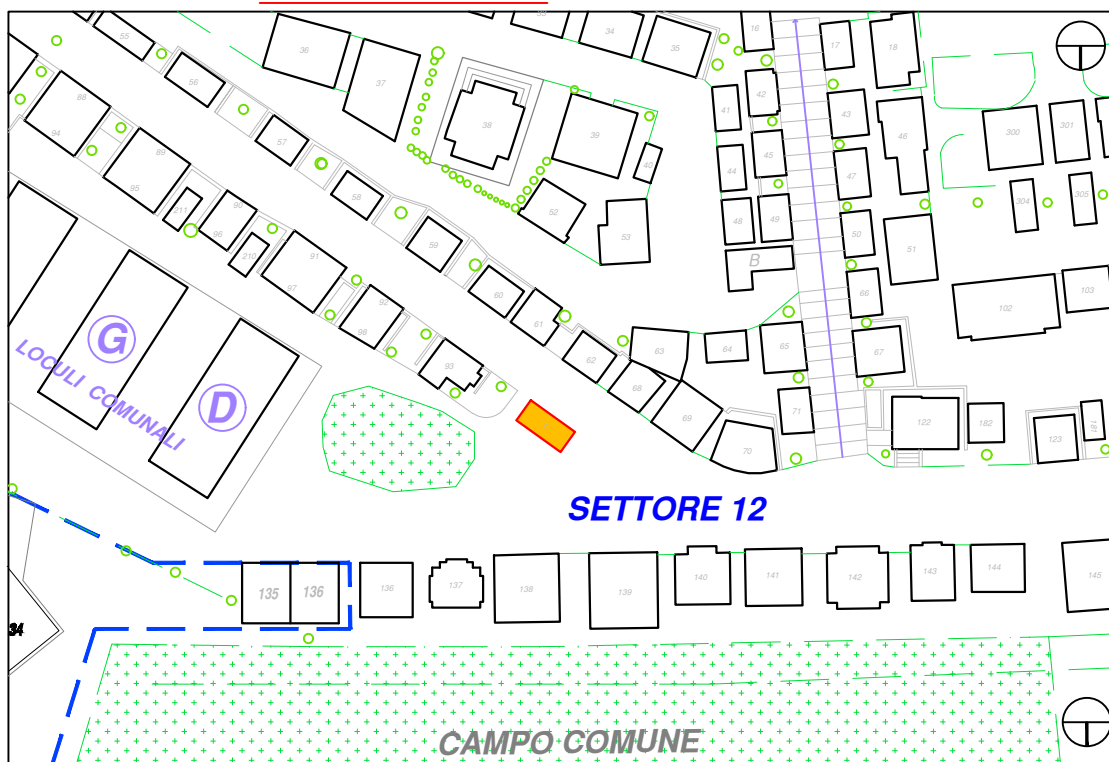

 Edificato esistente
 Nuovo Lotto

Planimetria Scala 1:50

Note tecniche:

- Disposizione loculi in lunghezza
- L'eventuale spostamento delle linee elettriche idriche e fognarie presenti nel lotto sono esclusivamente a carico del concessionario
- Il nuovo concessionario dovrà provvedere a proprio carico al collegamento dei discendenti alla fognatura esistente più vicina
- La potatura delle alberature presenti nel lotto è esclusivamente a carico del concessionario

 Limite lotto
 Area edificabile
 Area non edificabile

