

COMUNE DI RECANATI

Provincia di Macerata

CIMITERO DI CHIARINO


PLANIMETRIA DI AGGIORNAMENTO DELLE AREE DA ESSEGNARE PER LA COSTRUZIONE DI EDICOLE FUNERARIE PRIVATE

ALLEGATO C

Planimetria Generale

Lotto 15
Superficie mq 16,00
Altezza Max m 4,50 (DALLA LINEA DI TERRA ALLA LINEA DI GRONDA)

 Edificato esistente
 Nuovo Lotto

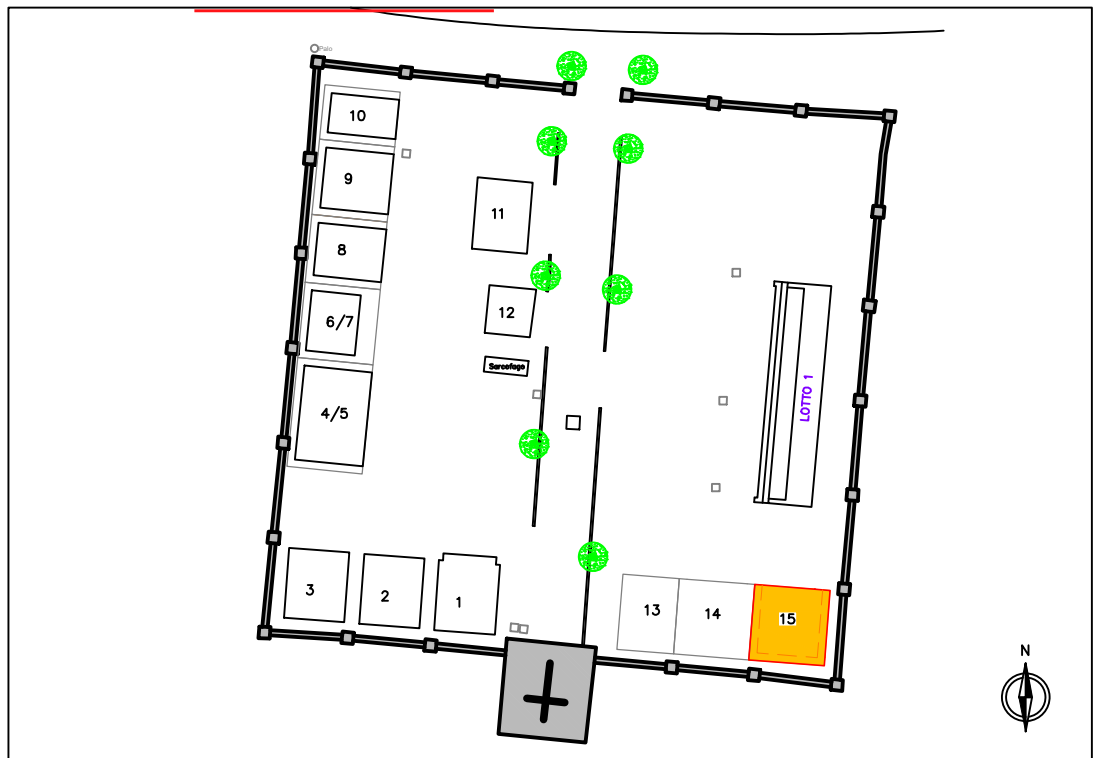

Note tecniche:

- *Disposizione loculi libera*
- *L'eventuale spostamento delle linee elettriche ed idriche presenti nel lotto sono esclusivamente a carico del concessionario*

Planimetria Scala 1:100

 Limite lotto
 Area edificabile
 Area non edificabile

